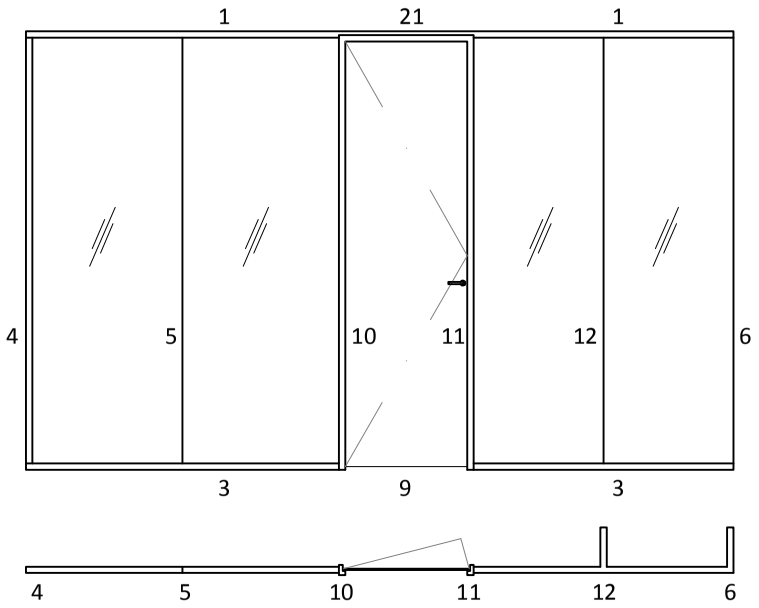

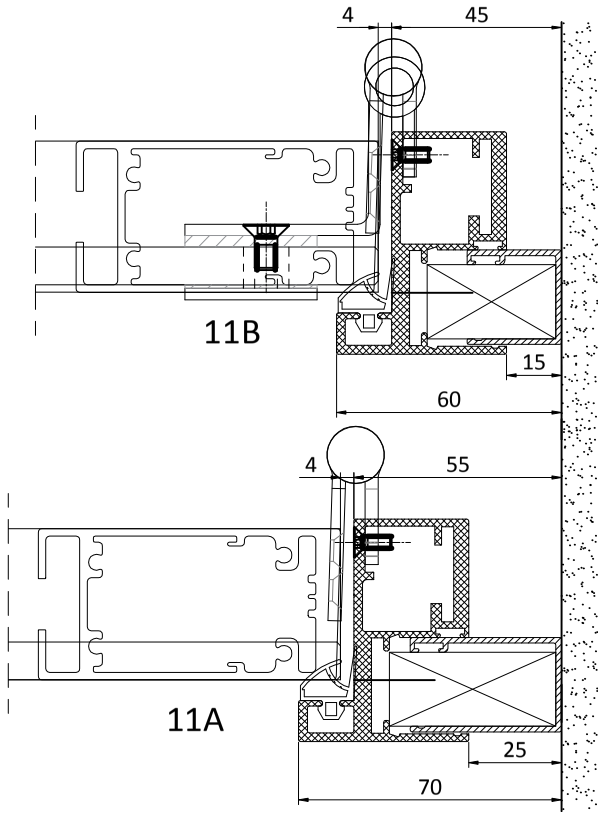

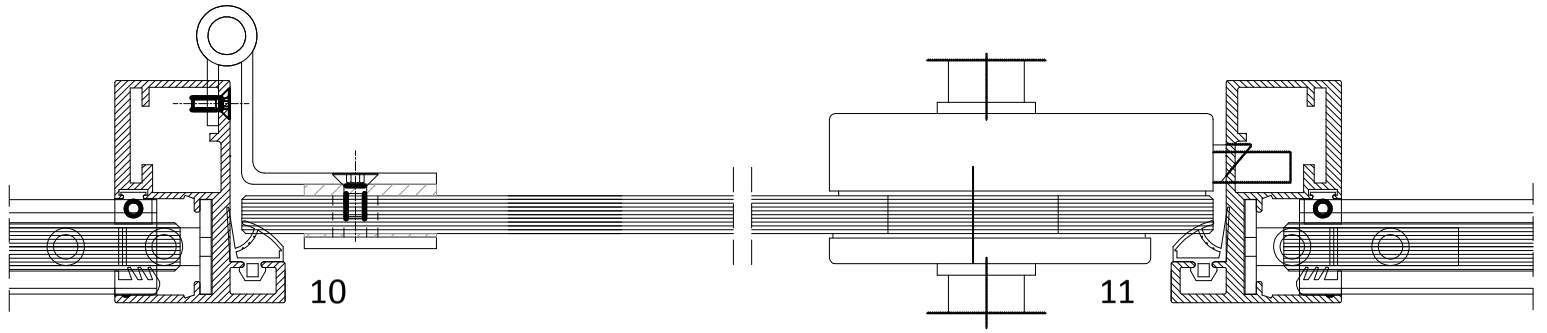

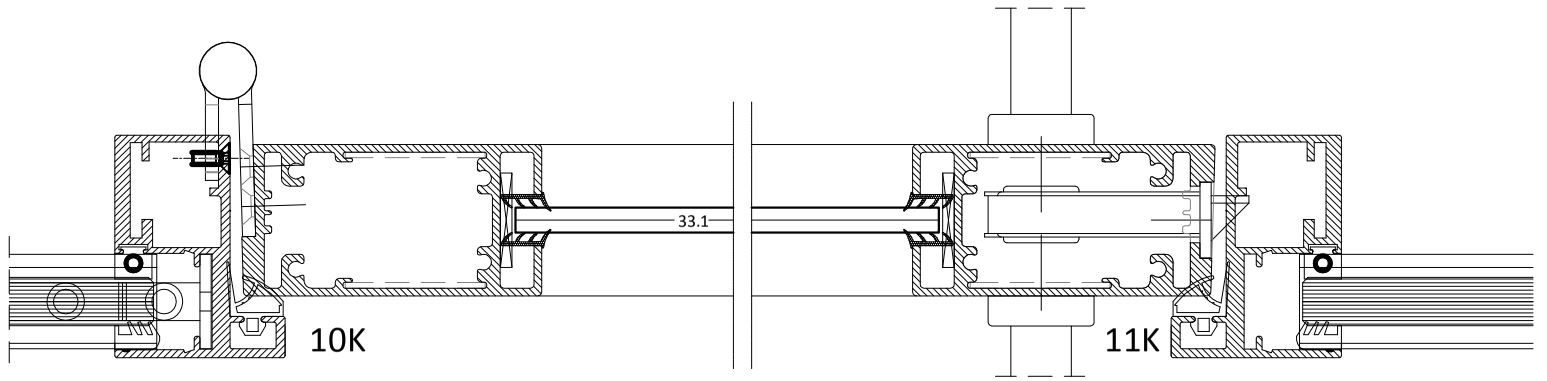

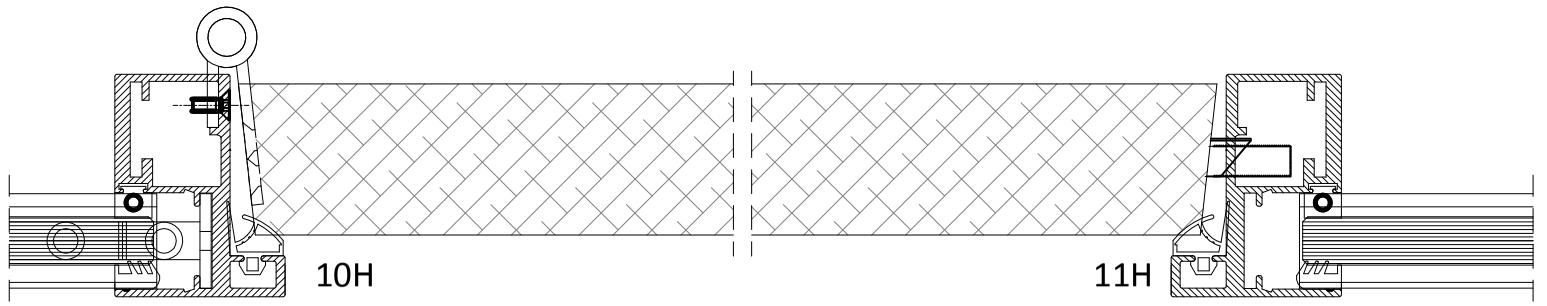

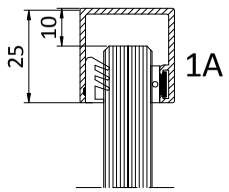

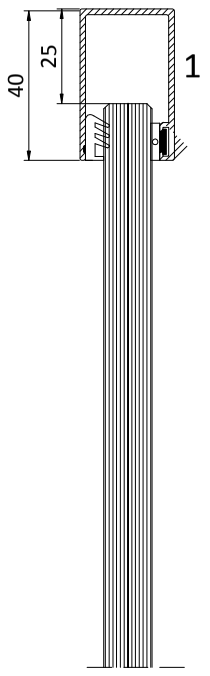

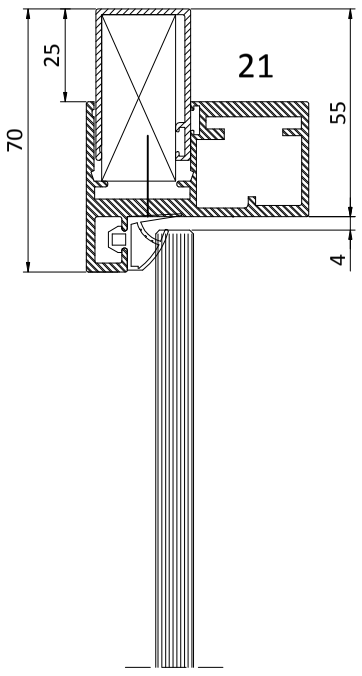

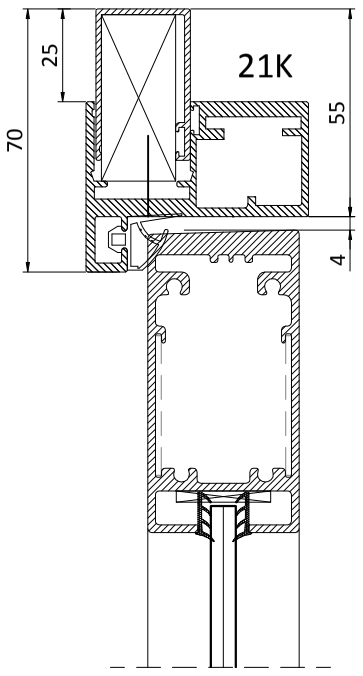

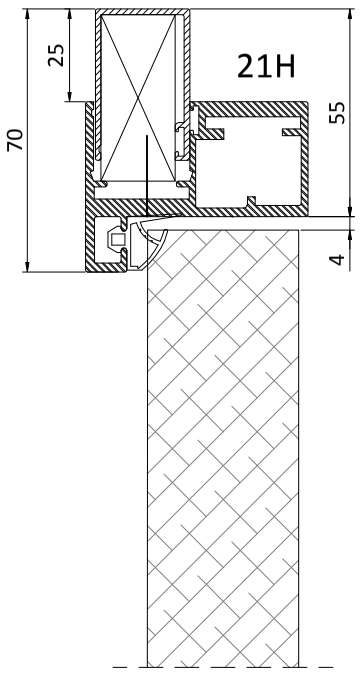

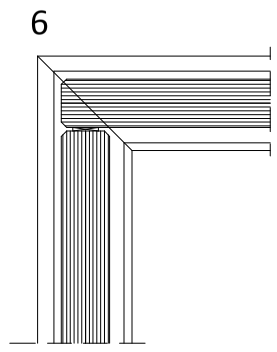

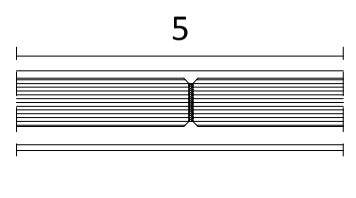

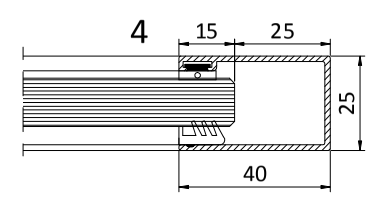

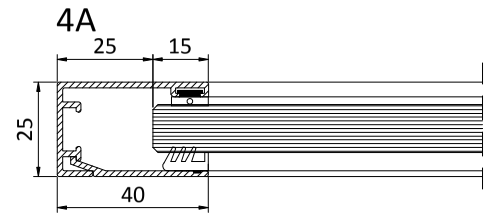

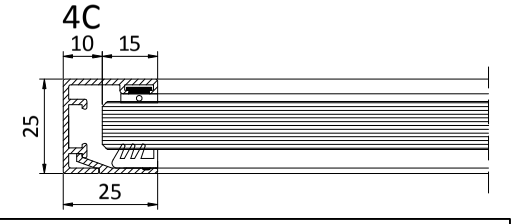

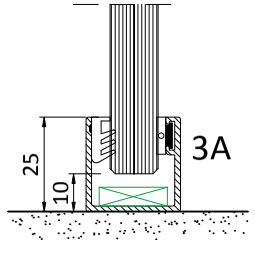

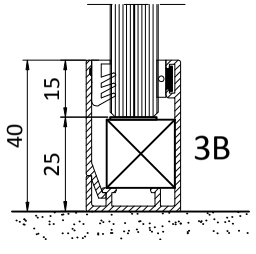

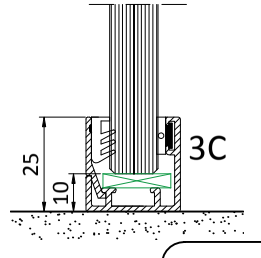

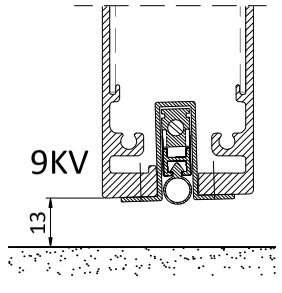

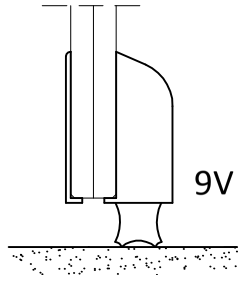

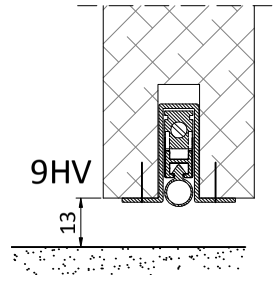

Details GlassWall 2.0

Blad GW2D schaal 1:2 @A3 29-05-2019

ASW B.V.
De Steiger 33 1351 AB Almere
t. 035 540 01 58
info@asw-wanden.nl
www.asw-wanden.nl